


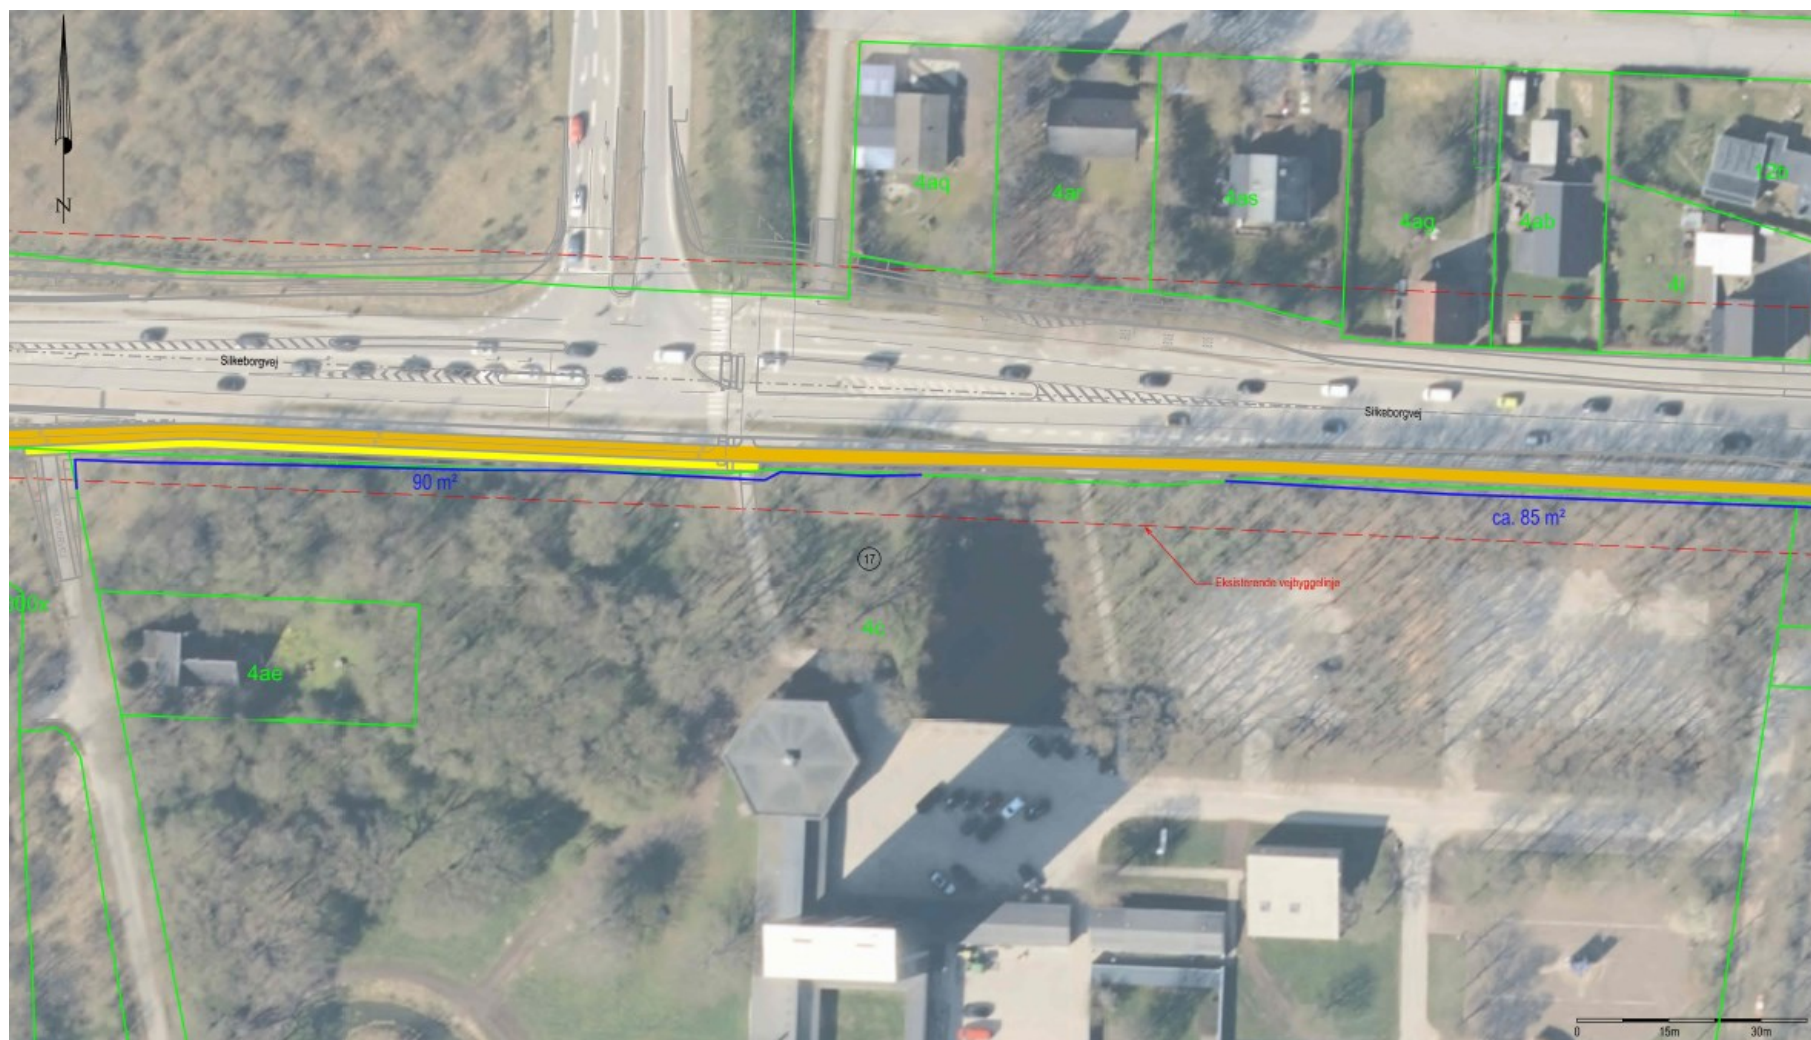

Silkeborgvej, Herning. Arealbehov til udvidelse. Ekspropriationsplan 5.

Højskolevej 11, matr.nr. 4c Birk By, Gjellerup. Nyt fortov: gul. Forlagt cykelsti: orange.

Eksisterende skelsituation er vist med lys grøn farve. Forslag til nye skel er vist med blå farve.

J.nr.: 10249005 / shs Målf.: 1:750 / A3 Koord.sys.: DKTM1 DVR90

GEO PARTNER
Landinspektører A/S

Sti Herman Stisen
Landinspektør

www.geopartner.dk +45 70 12 10 11 CVR: 20014784

Dato:
7. april 2025

Rev.dato: